

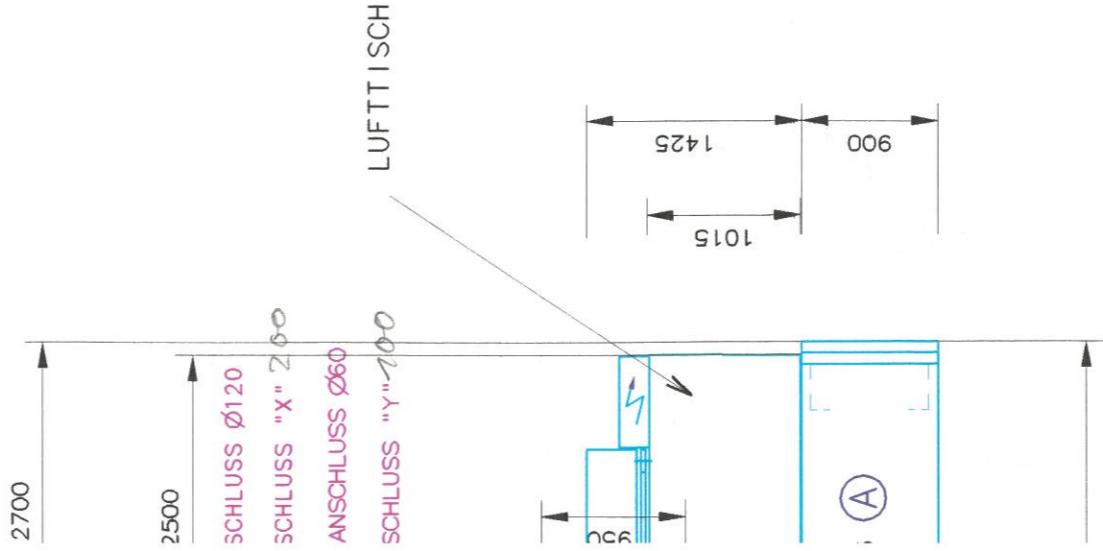


PASSMASS	ABMASS

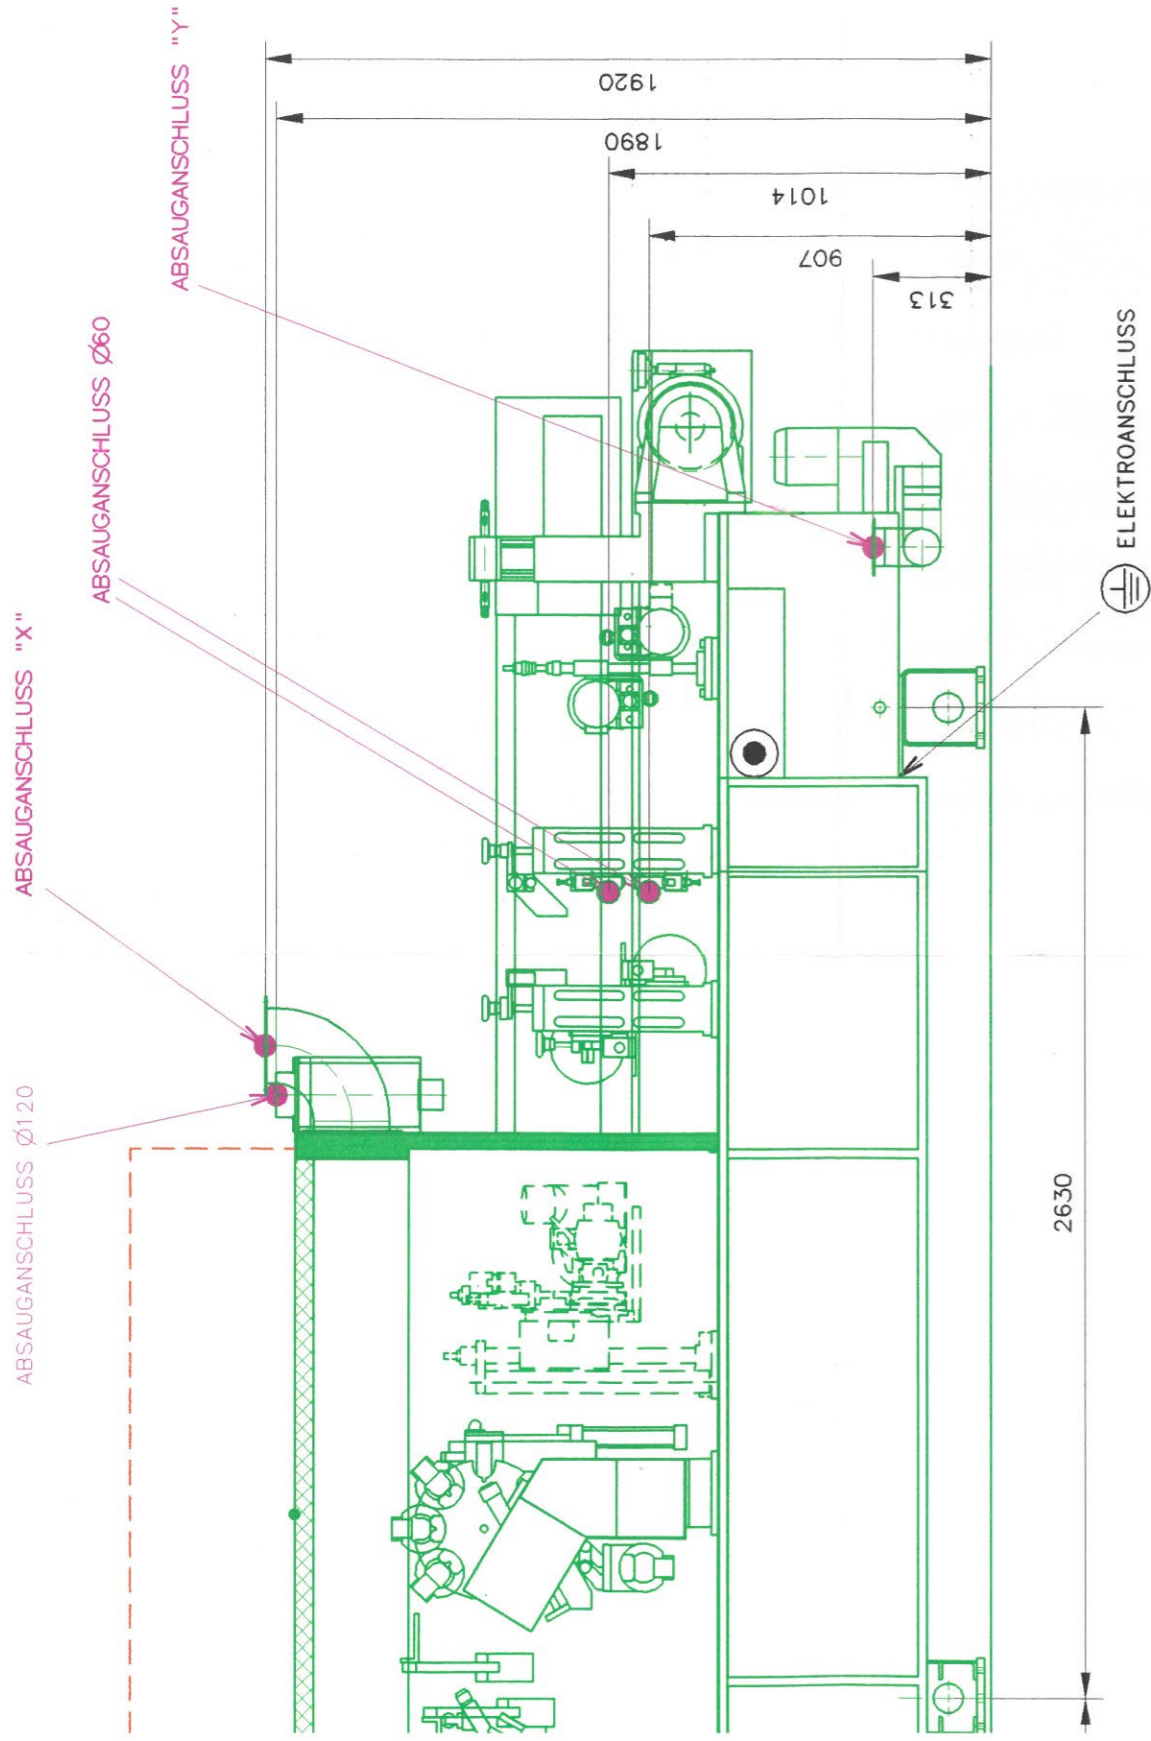

CHINENBETTEN

LEIHEIT "Y"

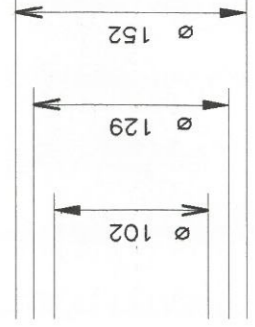

KOM.: TRIGONORM		OHNE UNSERE GENEHMIGUNG DARF DIESE ZEICHNUNG WEDER VERVIEL- FÄLTIGT NOCH NACHGEZEICHNET NOCH DRITTEN ODER KONKURENZ- FIRMEN ZUGÄENGLICH GEMACHT WERDEN	
MASCH.TYPE.: 0 KL 76/A3			
MASCH.NR.: 0-200-70-0638			
ARBEITSHÖHE 950MM			
TECHNISCHE DATEN			
GESAMTABSÄUGELEISTUNG CA.	M3/H	5660	
LUFTGESCHWINDIGKEIT	M/SEC	28	
PRESSLUFTVERBRAUCH CA.	NL/MIN	630	
DRUCKVERLUST CA.	WS	200	
EL. GESAMTANSCHLUSSWERT CA.	KW	16	
NENNSTROM CA.	A	27	
EMPFOHLENE VORSICHERUNG	A	35	
ANSCHLUSS DER HALLEN BZW. FUNDAMENTERDE. OHNE DIESE ERDE KANN KEINE EMV-NORM EINGEHALTEN WERDEN.			
▲ AUSSENKANTE KETTEN-BAHN BZW. FESTKANTE WERKSTÜCKUEBER-STAND "0"			
● PRESSLUFTANSCHLUSS R1/2" INNENGEWINDE ZULEITUNG R1" DRUCK IN DER ZULEITUNG MIN. 7 BAR STANDARD DRUCKLUFTQUALITÄT NACH ISO 8573-1 GÜTEKLASSE 3			
M		WERKSTOFF	
1:50		ROHMASS	
ABÄND.NR.		DATUM	
22.11.2001		Knoedler	
NAME		NAME	
Knoedler		Knoedler	
BEARB. 30.10.2001		Knoedler	
GEÄN. 22.11.2001		Knoedler	
KTRL 30.10.01		Odermatt	
10		Copyright reserved	
BENENNUNG		ZEICHNUNGS-NR.	
GRUNDRISS-U. ABSAUGEPLAN		5-276-01-4360	
CADAM A2		BL.1	
		BL-Z.1	

ETIENNE
LUZERN

HOMAG
Holzbearbeitungs-
systeme AG